VICHY

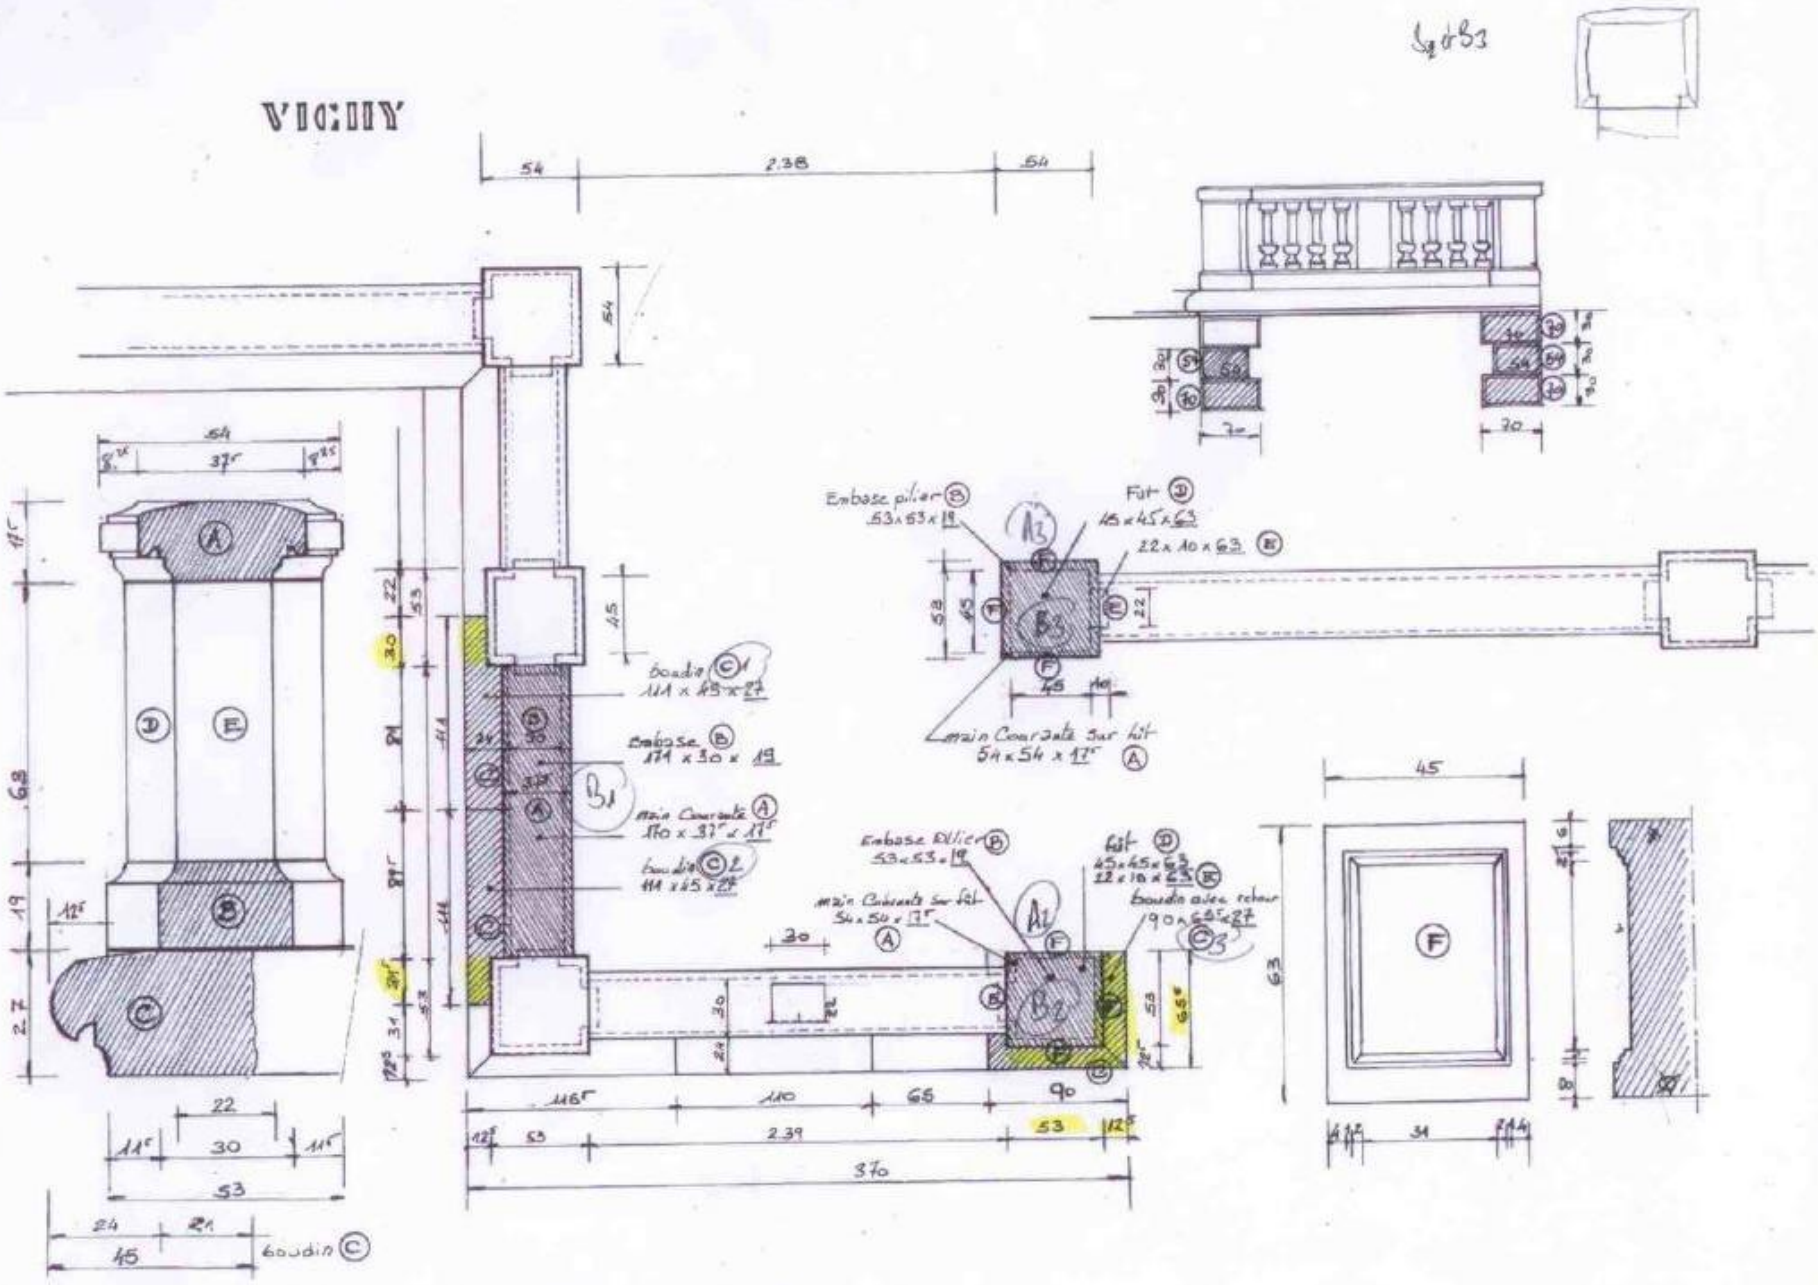
54
2.38
54
Embase pilier B 53x53x19
Fût D 45x45x63
22x10x63 E
Marche Courante sur fût 54x54x17
Boudin C1 111x45x27
Embase B 111x30x19
Marche Courante A 110x37x17
Boudin C2 111x45x27
Embase Pilier B 53x53x19
Fût D 45x45x63
22x10x63 E
Marche Courante sur fût 54x54x17 A
Boudin avec retour 90x65x27 C3
Boudin C
45
63
8
37
53
45
Boudin C